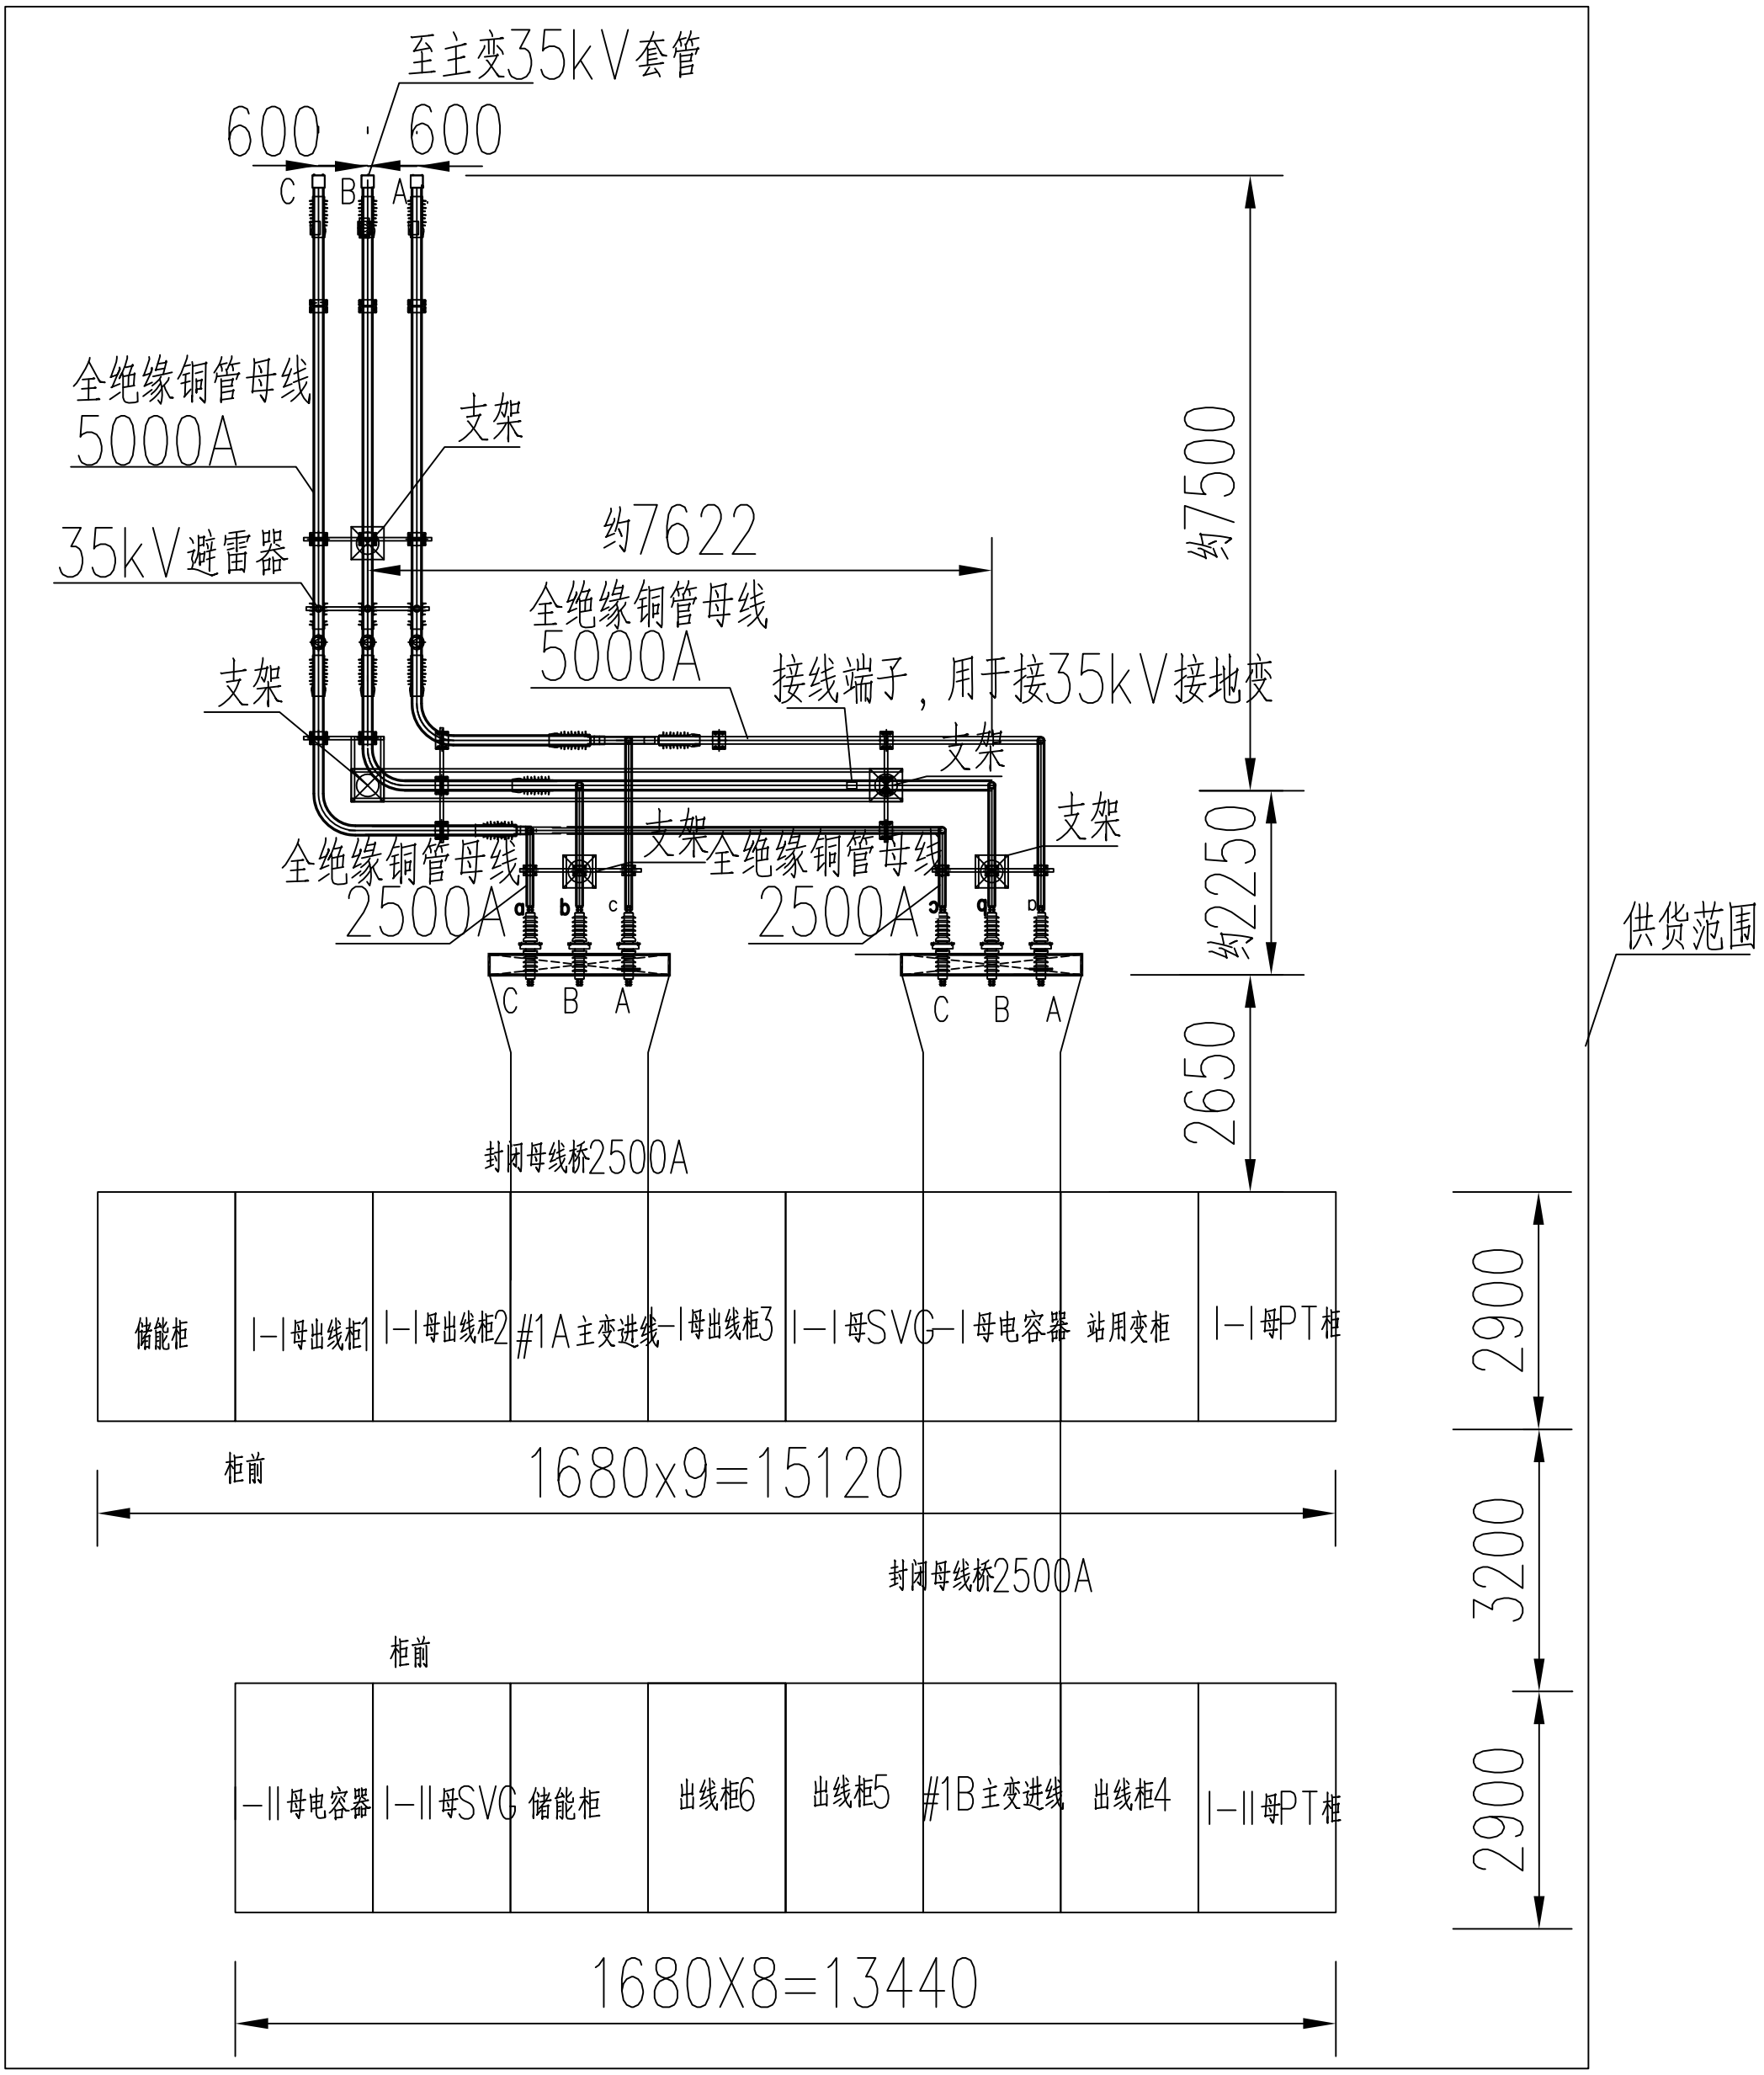

至主变35kV套管
600
600
C B A
全绝缘铜管母线
5000A
支架
35kV避雷器
约7622
全绝缘铜管母线
5000A
支架
接线端子，用于接35kV接地变
支架
支架
支架
全绝缘铜管母线
2500A
全绝缘铜管母线
2500A
C B A
C B A
约7500
约2250
2650
供货范围
封闭母线桥2500A
储能柜
I—I母出线柜1
I—I母出线柜2
#1A主变进线
I—I母出线柜3
I—I母SVG
I—I母电容器
站用变柜
I—I母PT柜
柜前
1680x9=15120
2900
3200
2900
封闭母线桥2500A
柜前
I—II母电容器
I—II母SVG
储能柜
出线柜6
出线柜5
#1B主变进线
出线柜4
I—II母PT柜
1680X8=13440